

Győr-Moson-Sopron Megyei Kormányhivatal  
Sopron 9401 Sopron, Újútca 26. Pf. 35.

## E-hiteles térképmásolat - Teljes másolat


2020.10.15 10:35:44

Helyrajzi szám: PETŐHÁZA belterület 269/42

Megrendelés szám: 7/1733/2020


Méretarány: 1 : 2000

Térrajzsám: 24816540002020

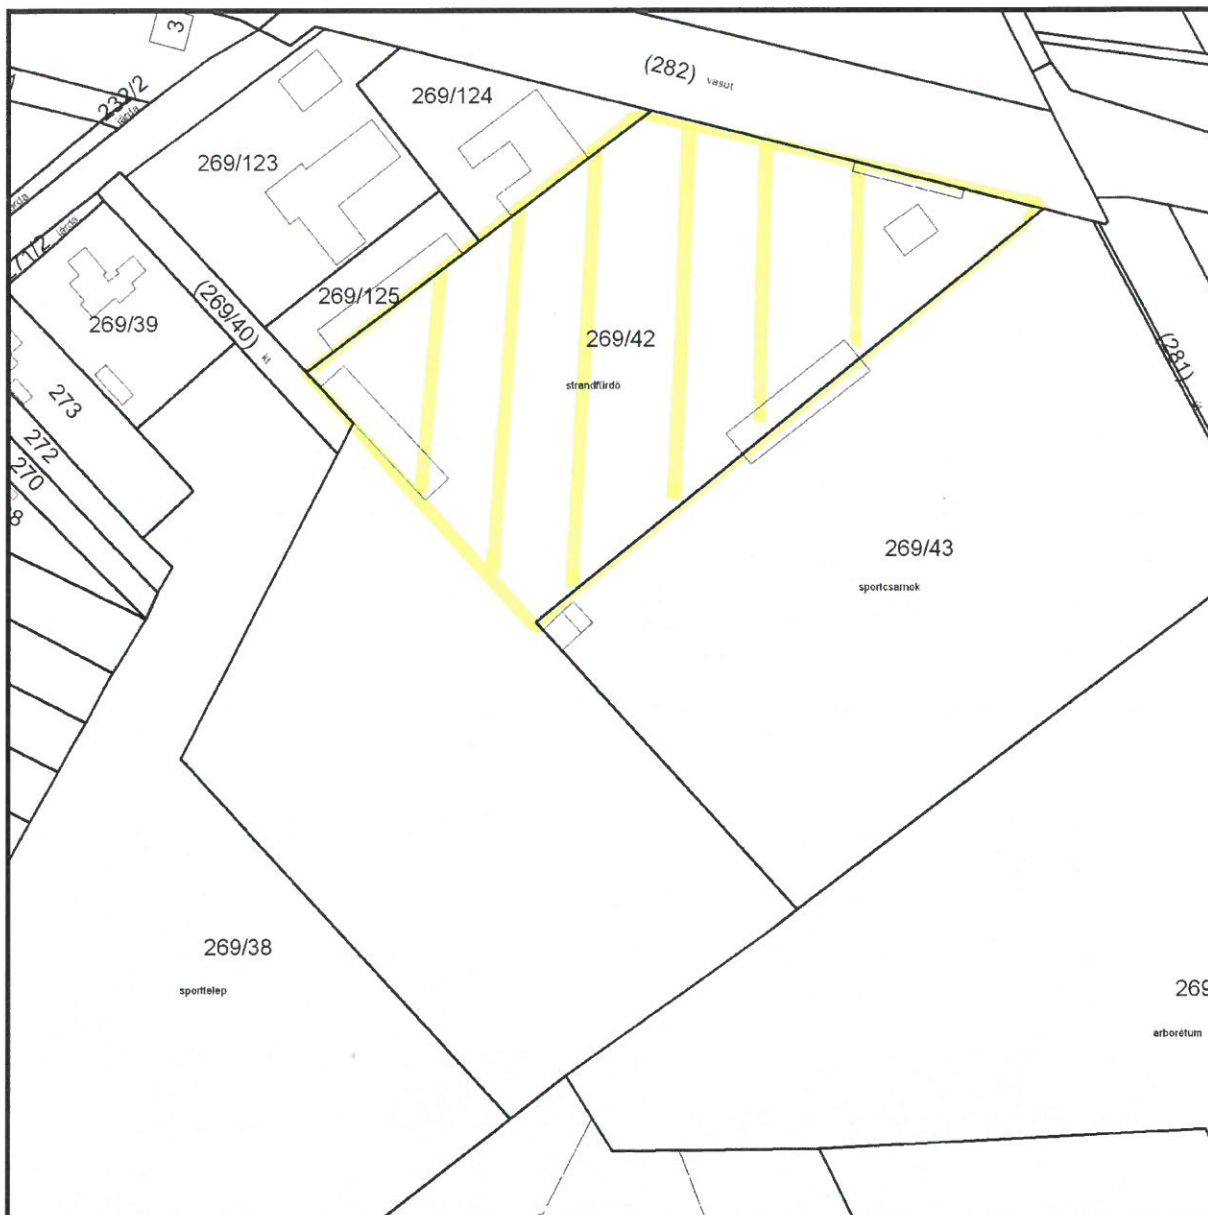

A térképmásolat a kiadást megelőző napig megegyezik az ingatlan-nyilvántartási térképi adatbázis tartalmával. A térképmásolat méretek levételére nem használható!



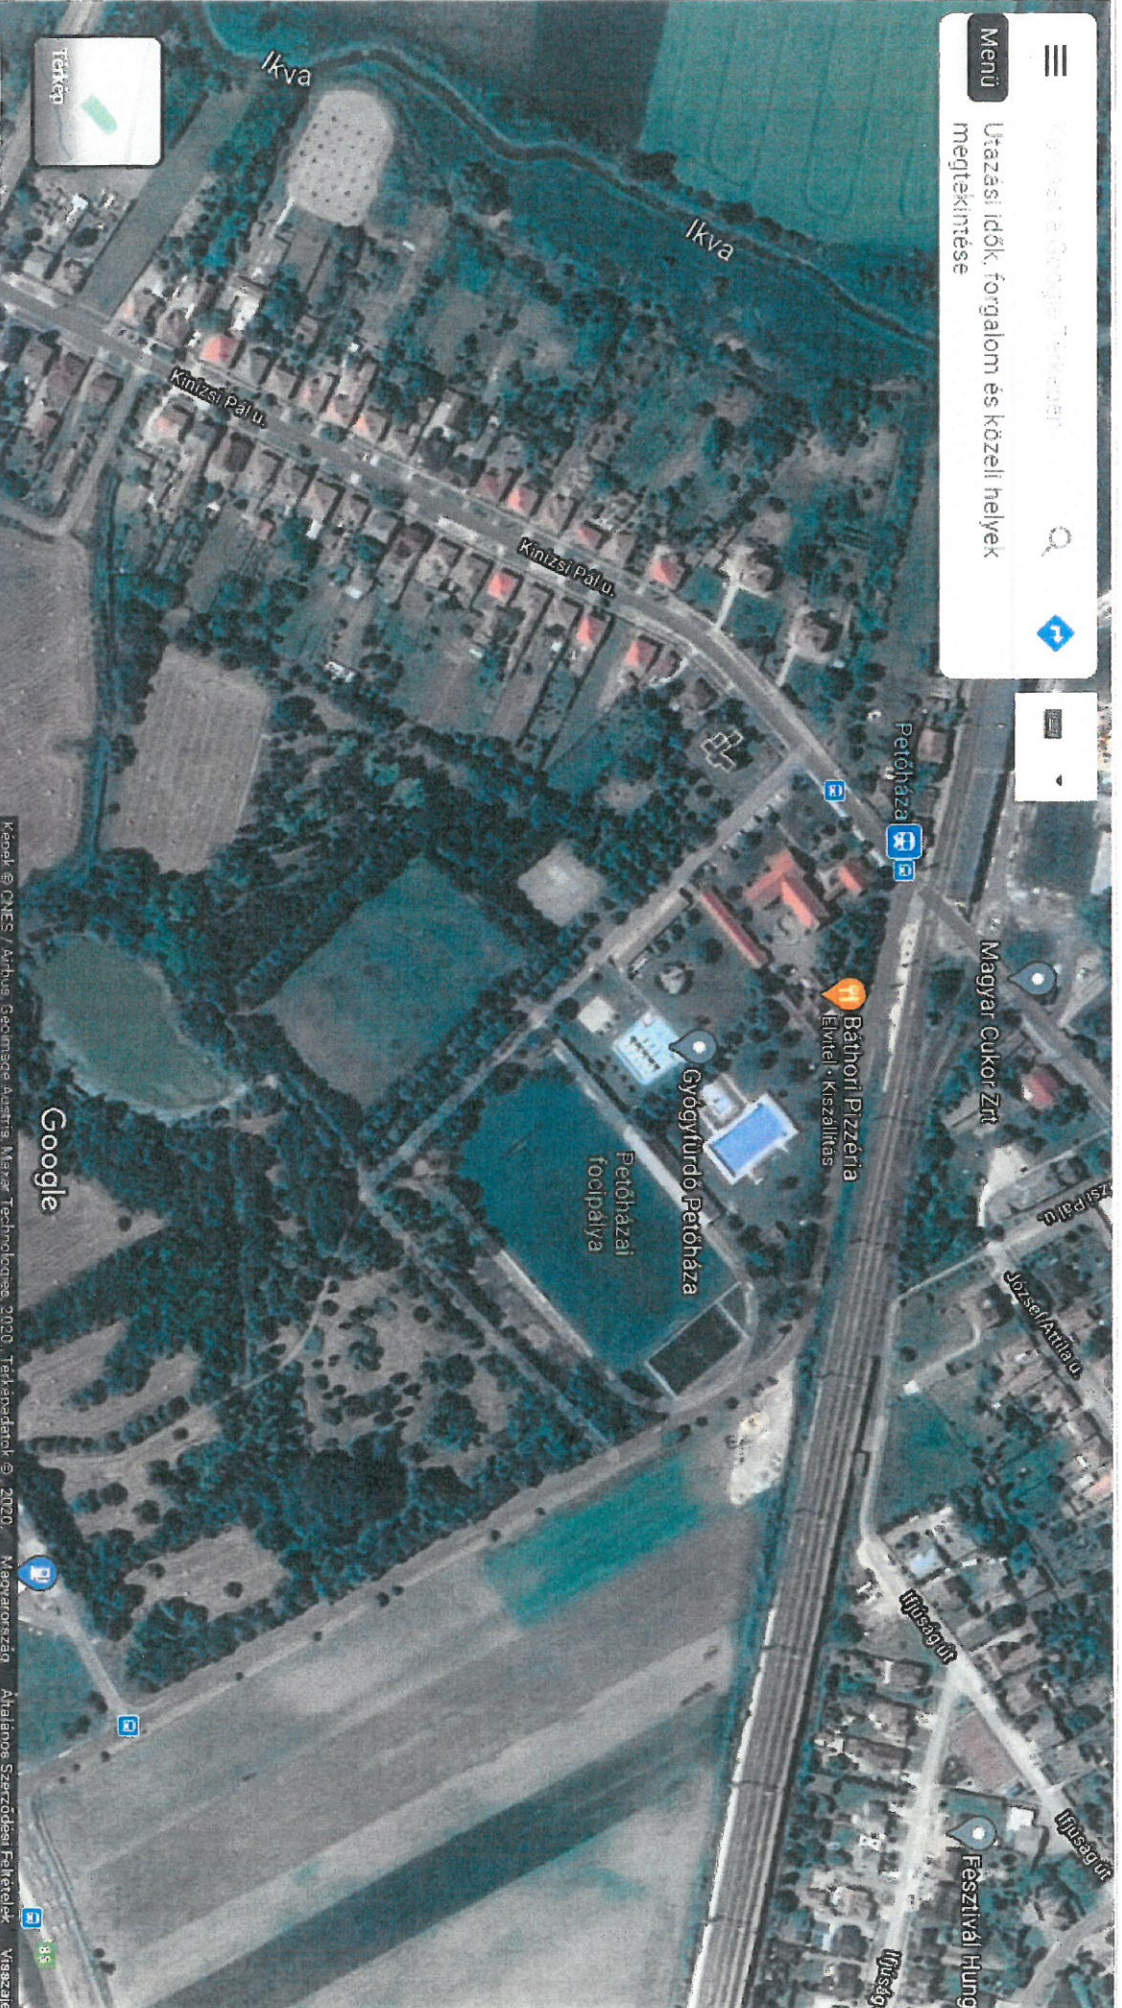

Utazási Idők, forgalom és közeli helyek megtekintése

Menü

