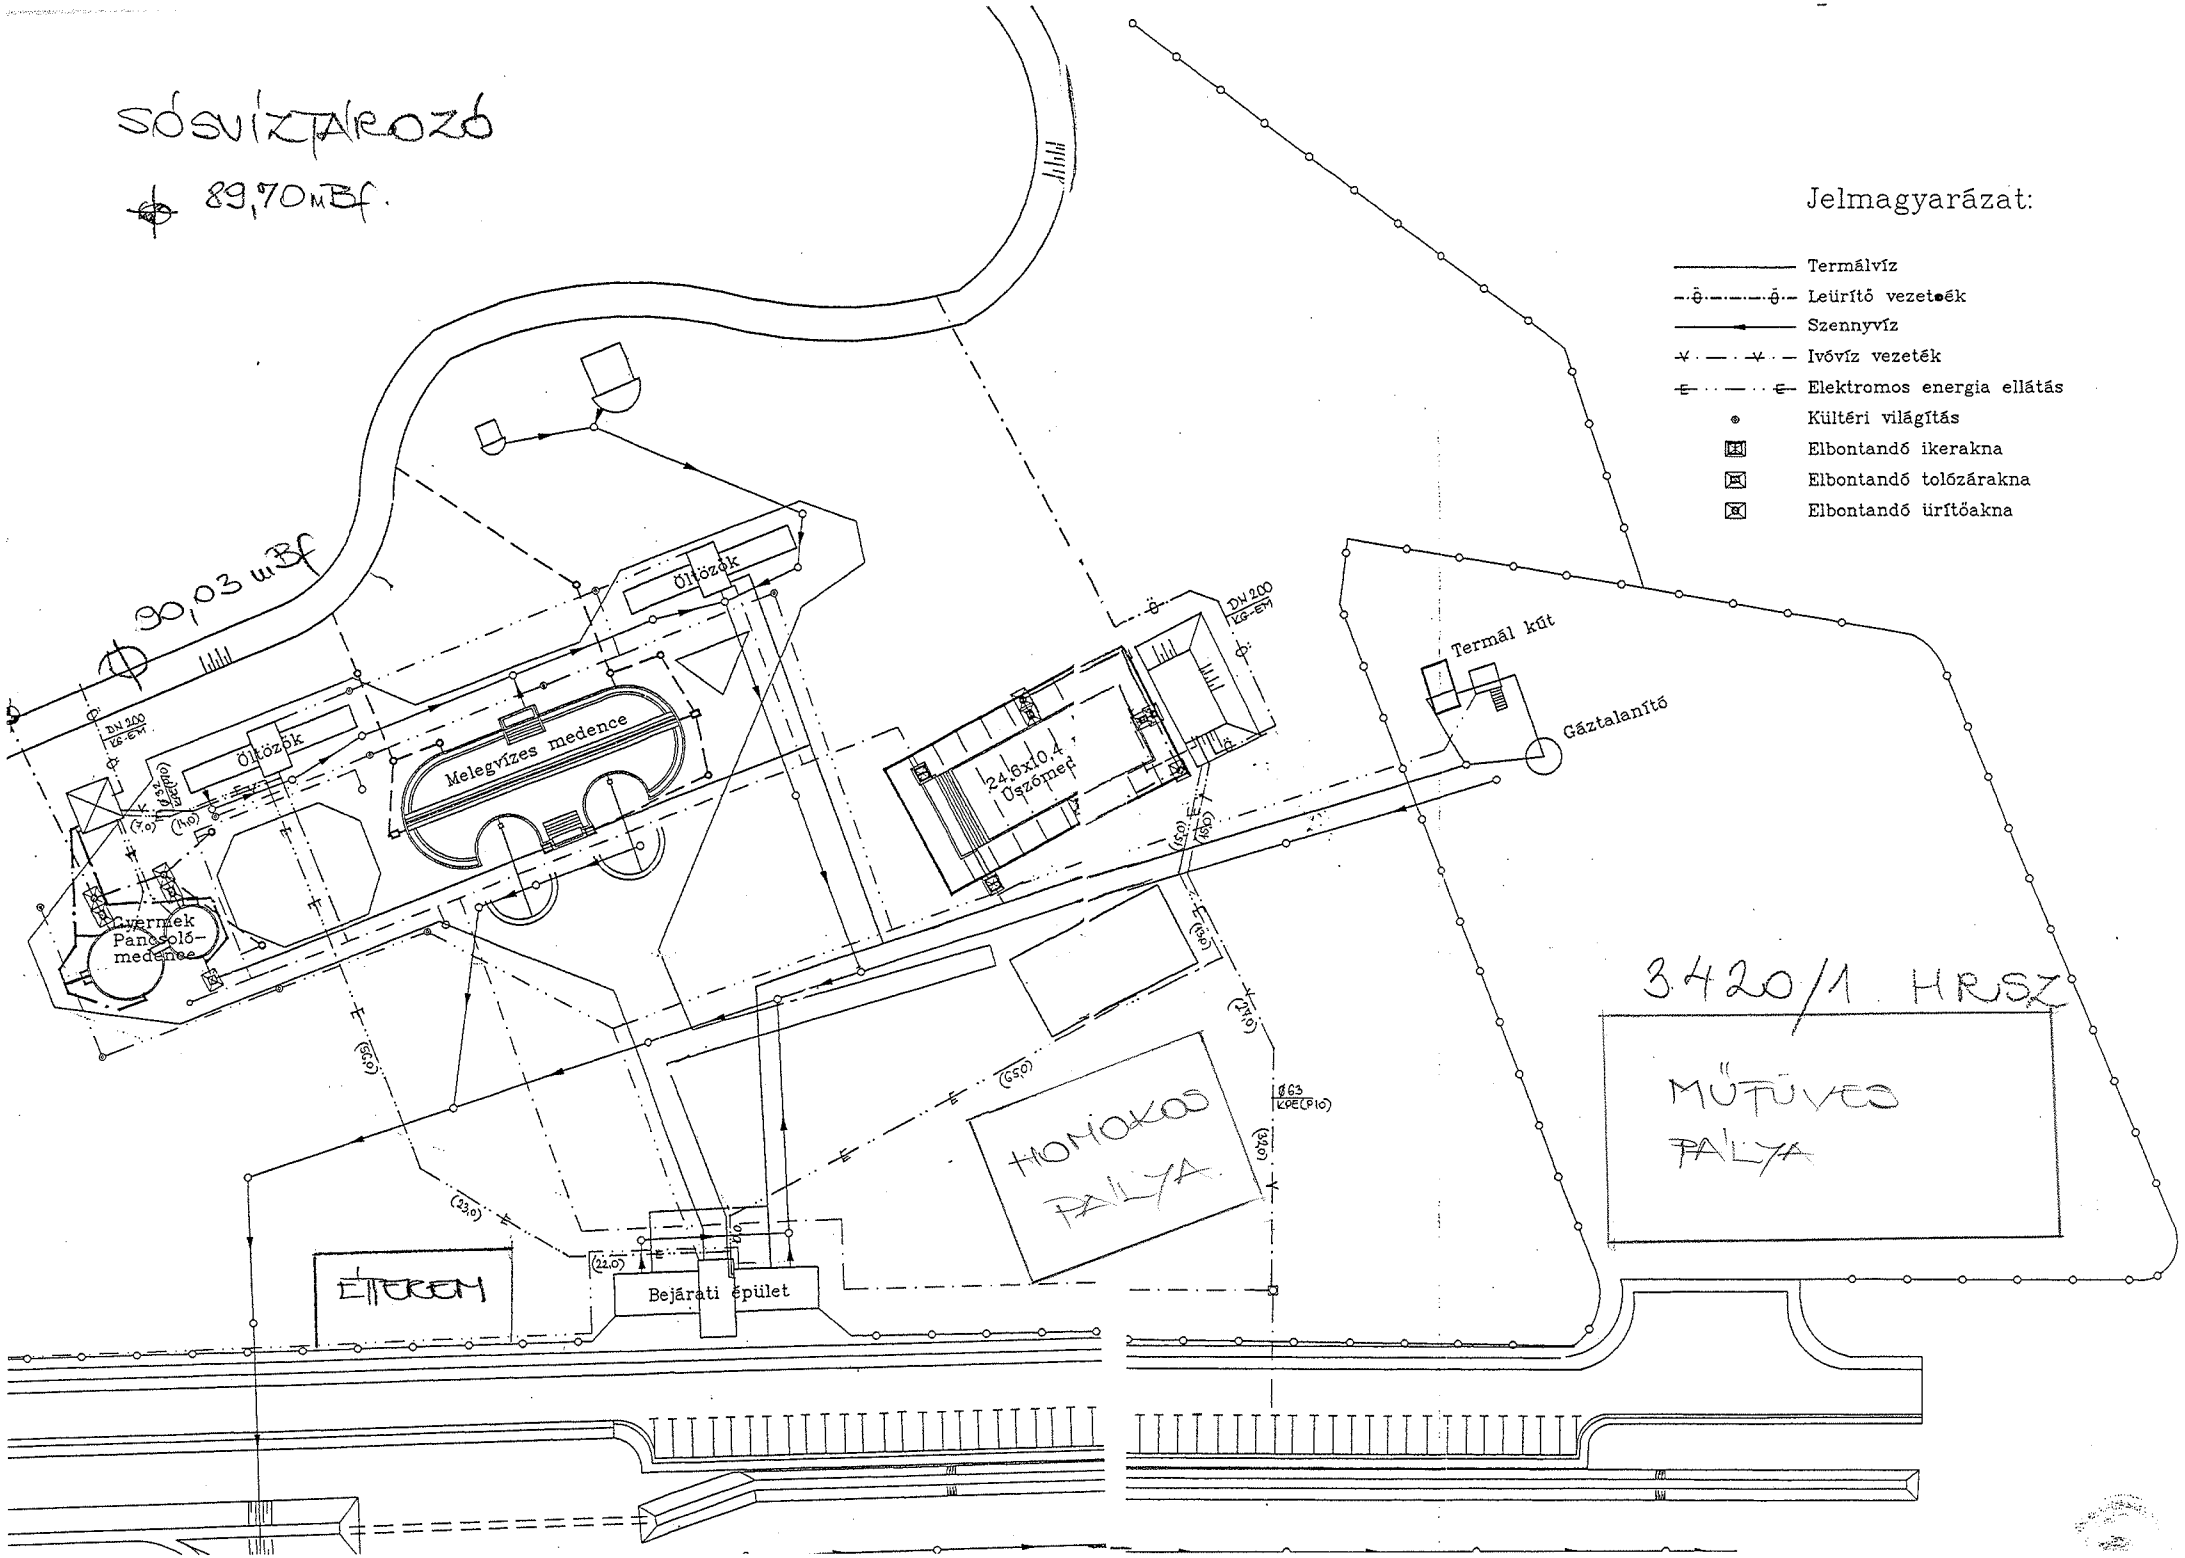
SÓSVÍZTÁROZÓ
89,70 mBf.
30,03 mBf
Jelmagyarázat:
Termálvíz
Leürítő vezeték
Szennyvíz
Ivóvíz vezeték
Elektromos energia ellátás
Kültéri világítás
Elbontandó ikerakna
Elbontandó tolózárakna
Elbontandó ürítőakna
Öltözők
Melegvízes medence
24,6x10,4 Úszómed.
Öltözők
Gyermek Pancsoló-medence
Termál kút
Gáztalanító
3420/1 HRSZ
MŰFŰVES PÁLYA
HOMOKOS PÁLYA
ÉTTEREM
Bejárati épület
DN 200 KG-EM
Ø63 KPE(P10)